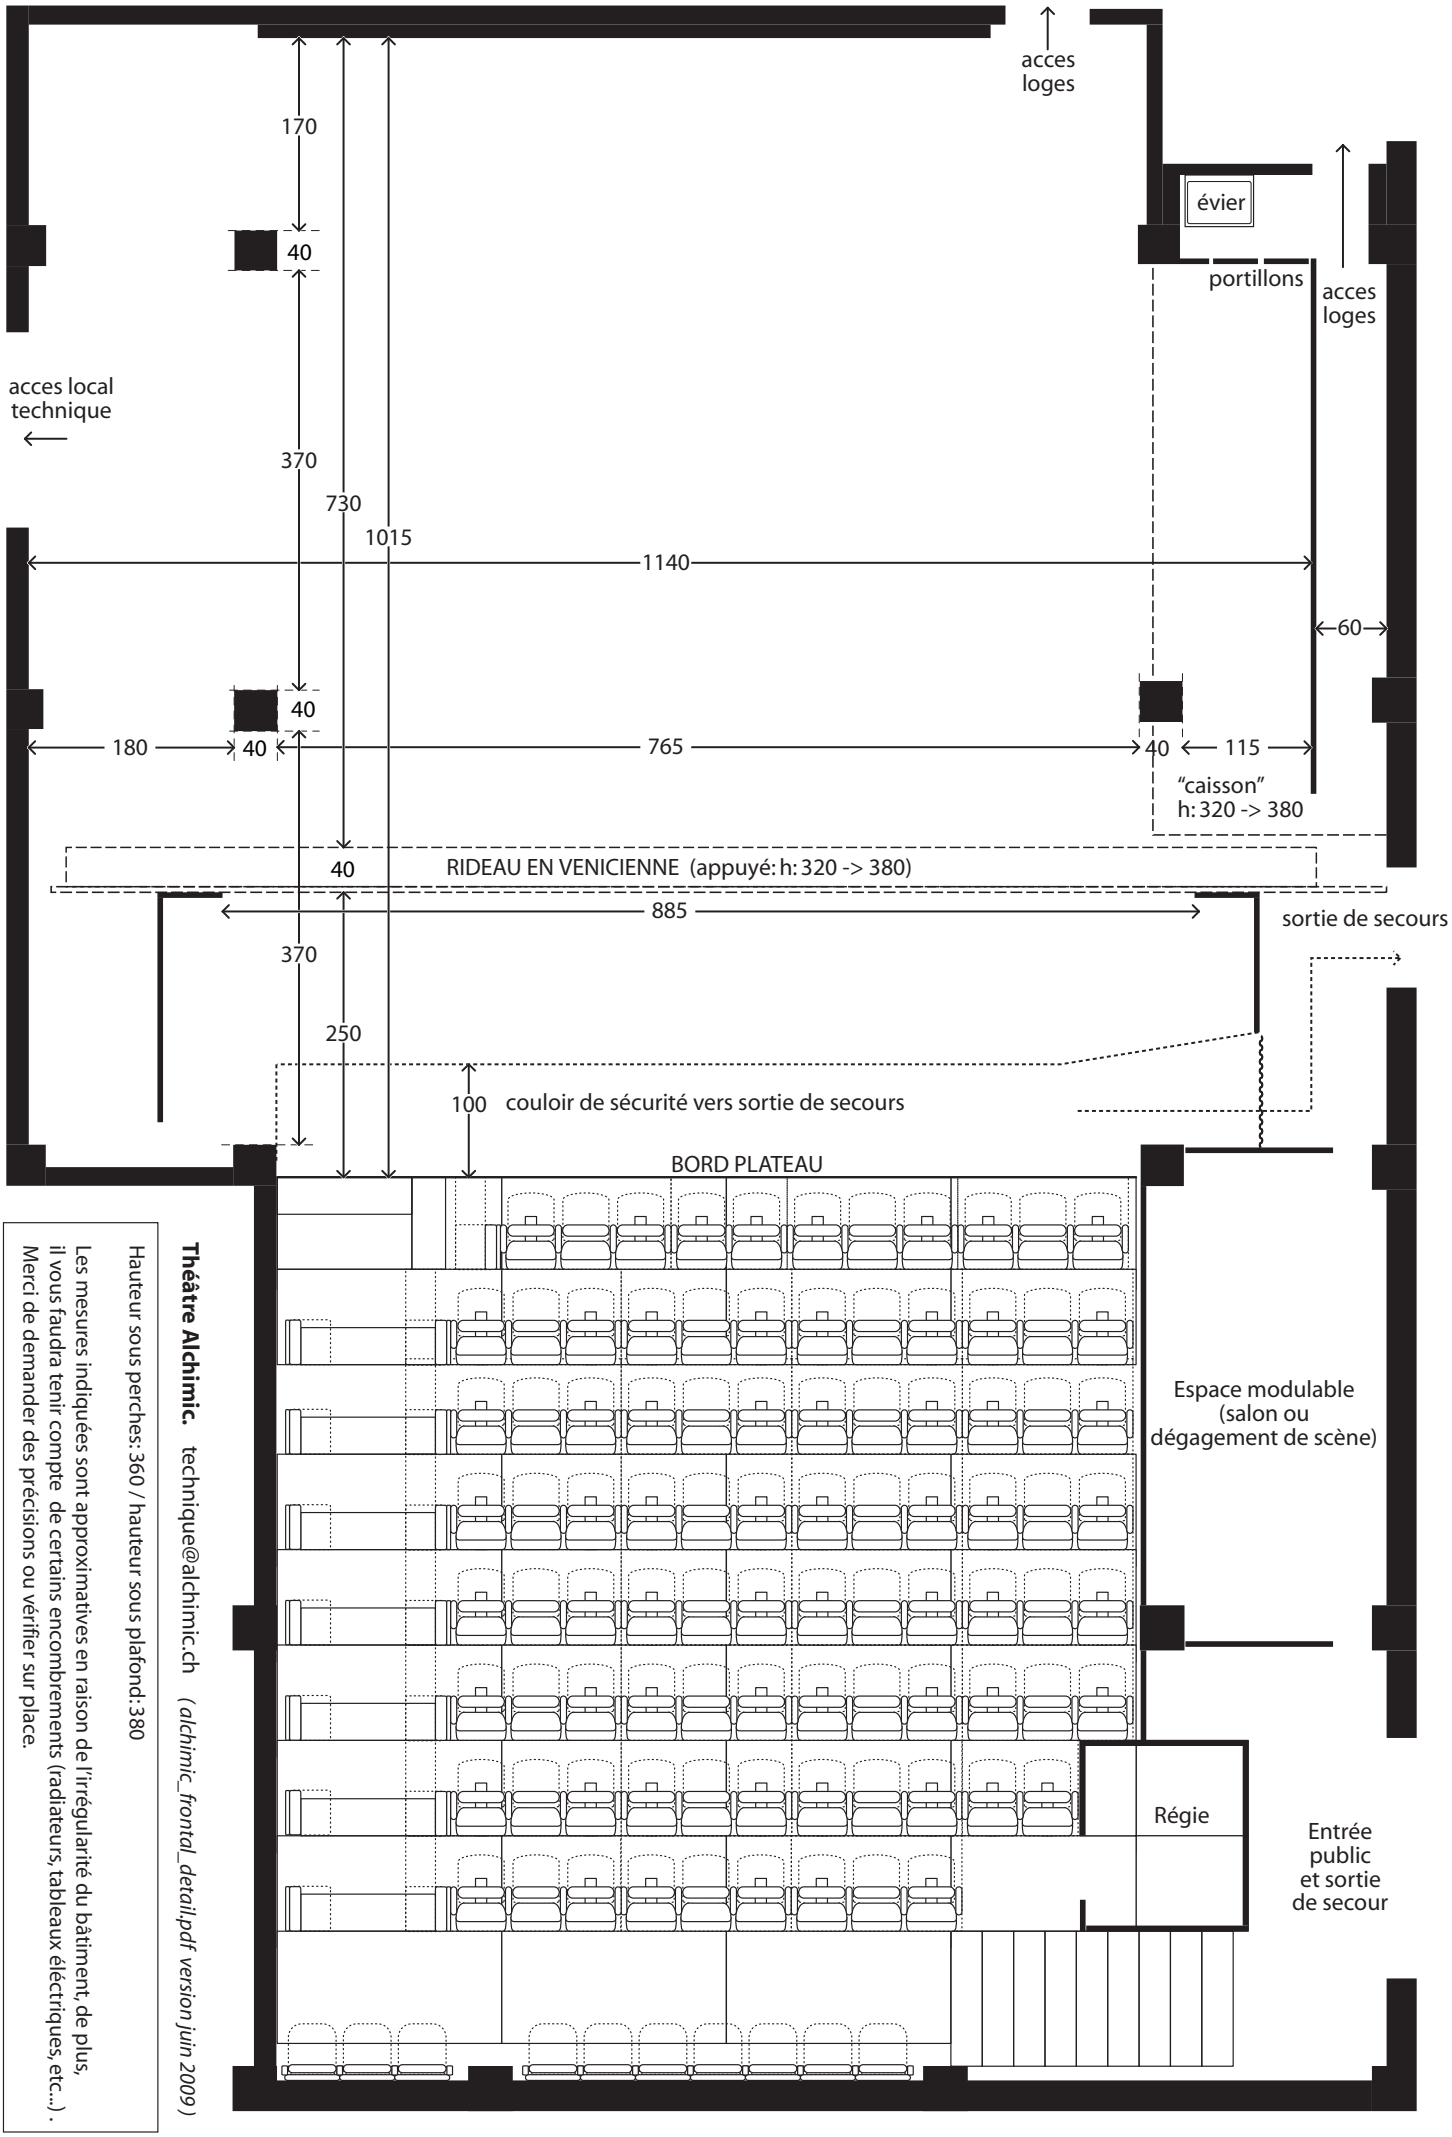

Théâtre Alchimic. technique@alchimic.ch *(alchimic_frontal_detail.pdf version juin 2009)*

Hauteur sous perches: 360 / hauteur sous plafond: 380

Les mesures indiquées sont approximatives en raison de l'irrégularité du bâtiment, de plus, il vous faudra tenir compte de certains encombrements (radiateurs, tableaux éléctriques, etc...) . Merci de demander des précisions ou vérifier sur place.